
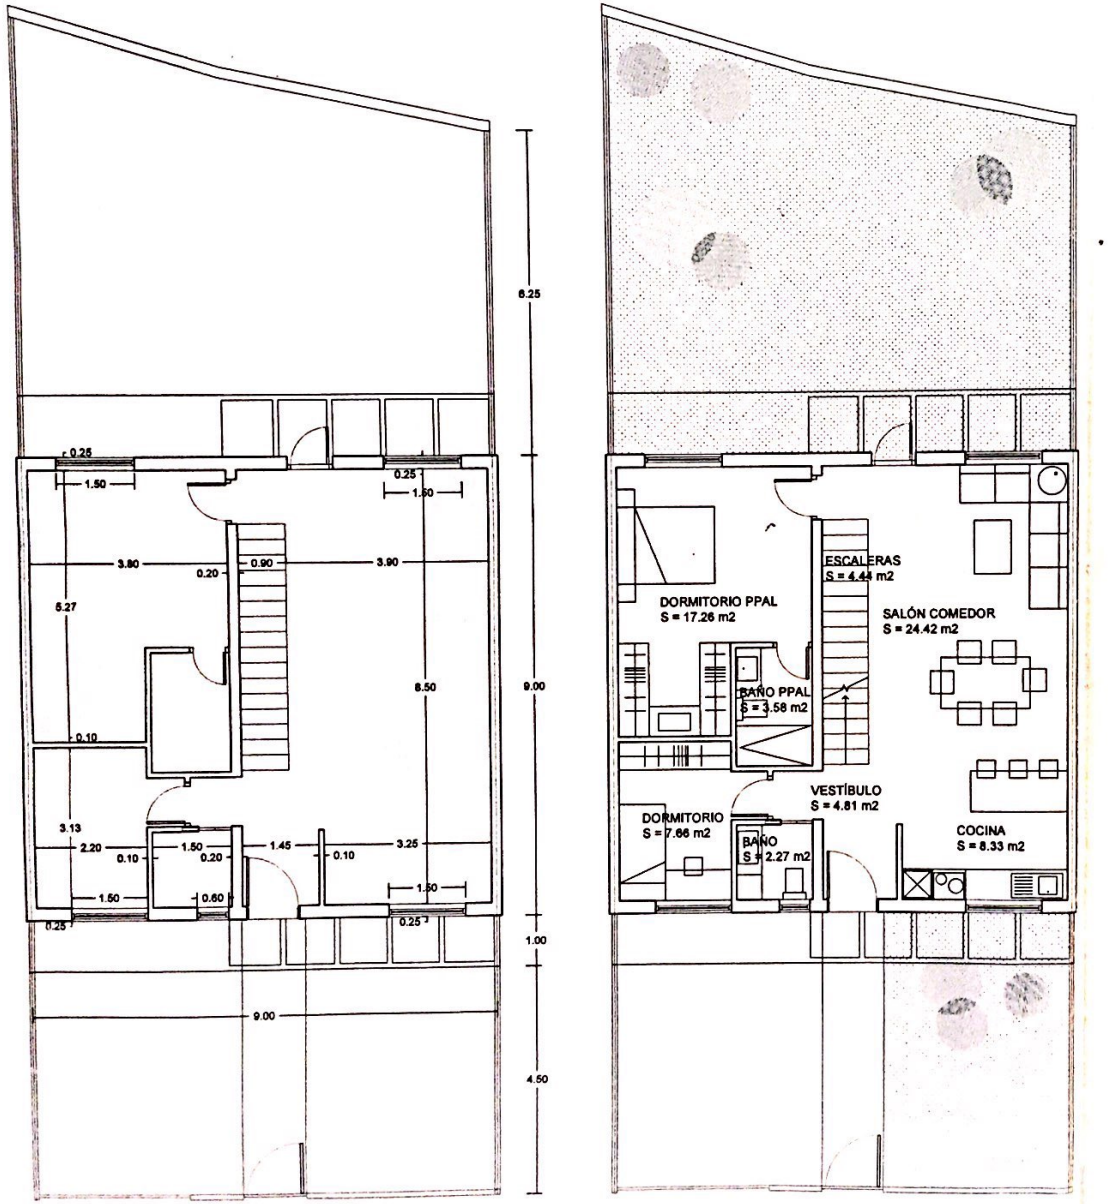


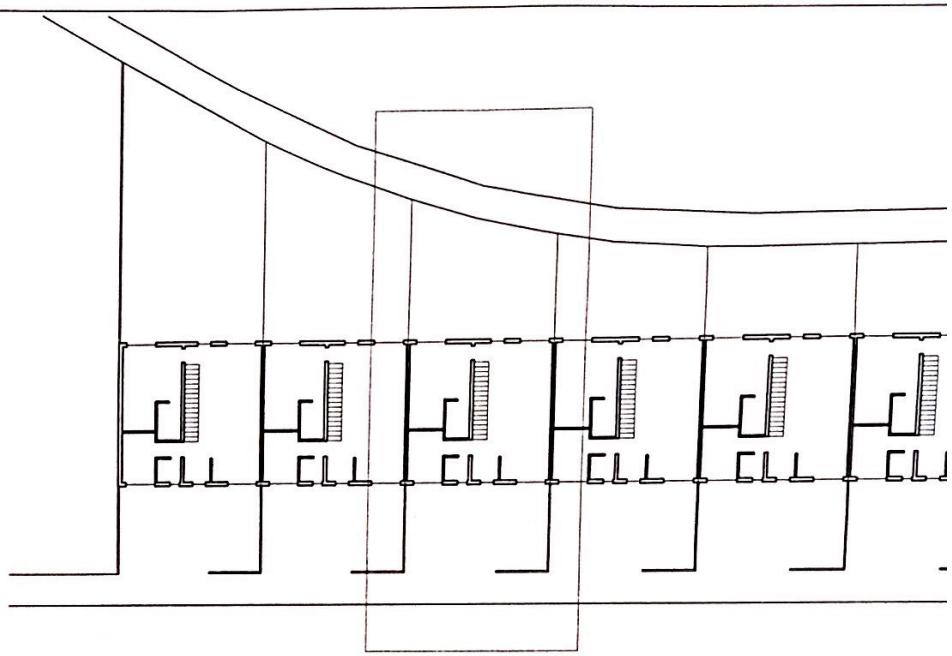

CALLE TEJO

CUADRO DE SUPERFICIES PLANTA BAJA
SALÓN COMEDOR sup. útil = 24.42 m2
COCINA sup. útil = 8.33 m2
VESTÍBULO sup. útil = 4.81 m2
DORMITORIO sup. útil = 7.66 m2
BAÑO sup. útil = 2.27 m2
DORMITORIO PPAL sup.útil = 17.26 m2
BAÑO PPAL sup. útil = 3.58 m2
ESCALERAS sup. útil = 4.44 m2
TOTAL SUPERFICIE ÚTIL = 72.77 m2
SUPERFICIE CONSTRUIDA = 81.00 m2

PROYECTO BÁSICO DE 7 VIVIENDAS ADOSADAS

DIRECCIÓN: **Calle Tejo Nº 3-15, Quer** — **Guadalajara**

PLANO: **PLANTA BAJA TIPO cotas / usos y superficies** — ESCALA: **1/100**

PROPIEDAD:
EXCYR OBRAS Y SERVICIOS, S.L.
C.I.F.: B 19307537
Avda de la Paz 2, Azuqueca de Henares, Guadalajara

ARQUITECTO:
César Román Morales
Nºcol 17188

FECHA: **11/17**

PLANO: **A4**

Scanned with CamScanner