


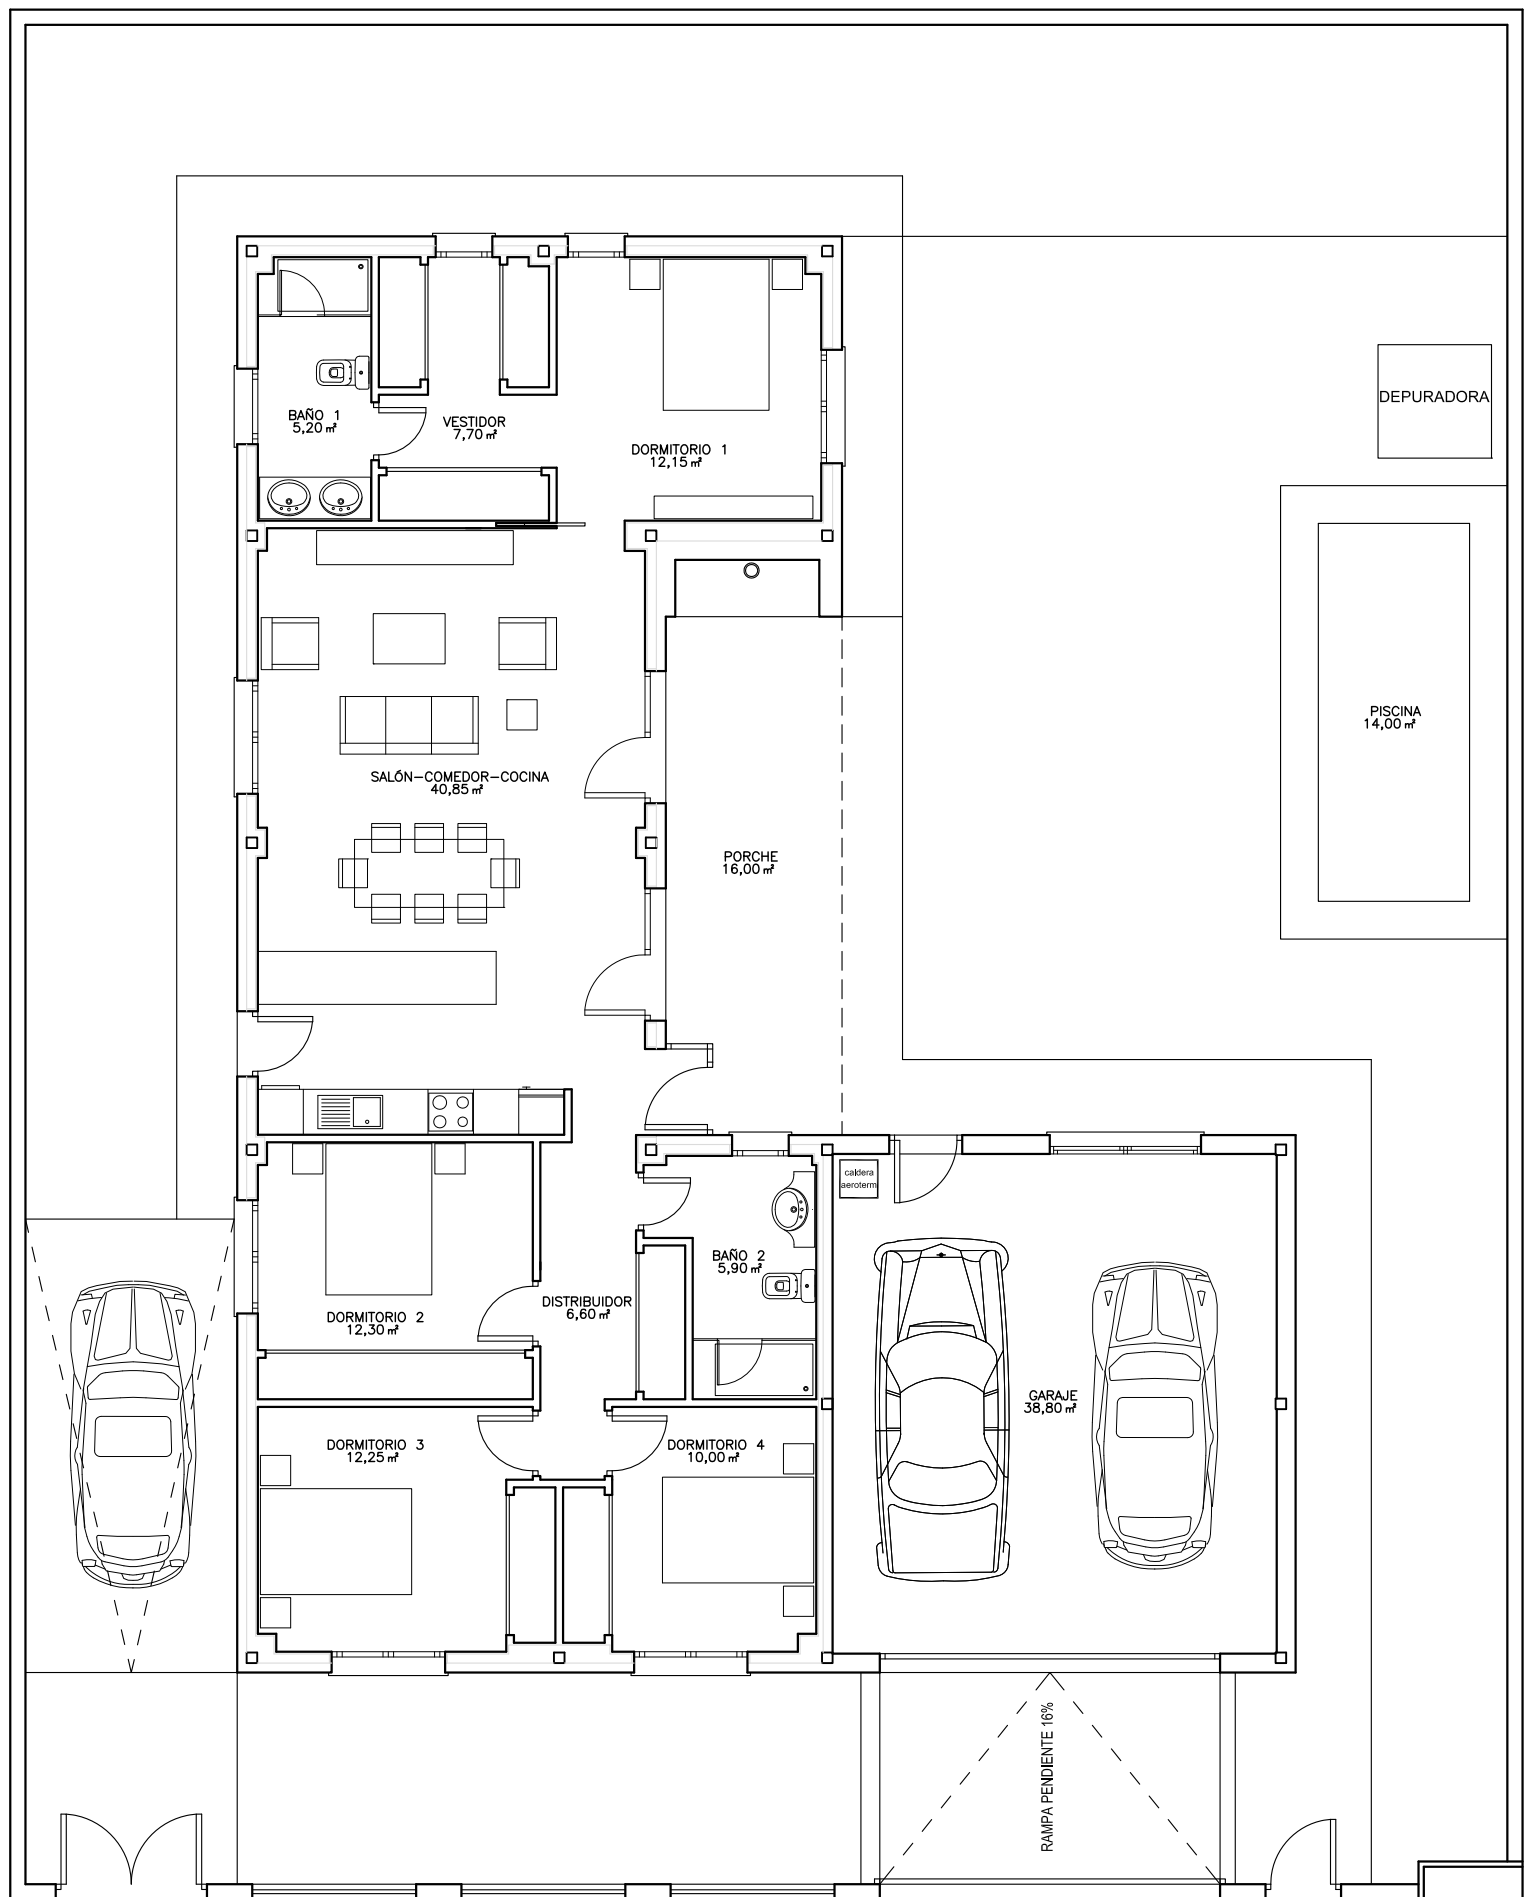

PLANTA BAJA
SUPERFICIE CONSTRUIDA EN PLANTA BAJA: 194,65 m2