



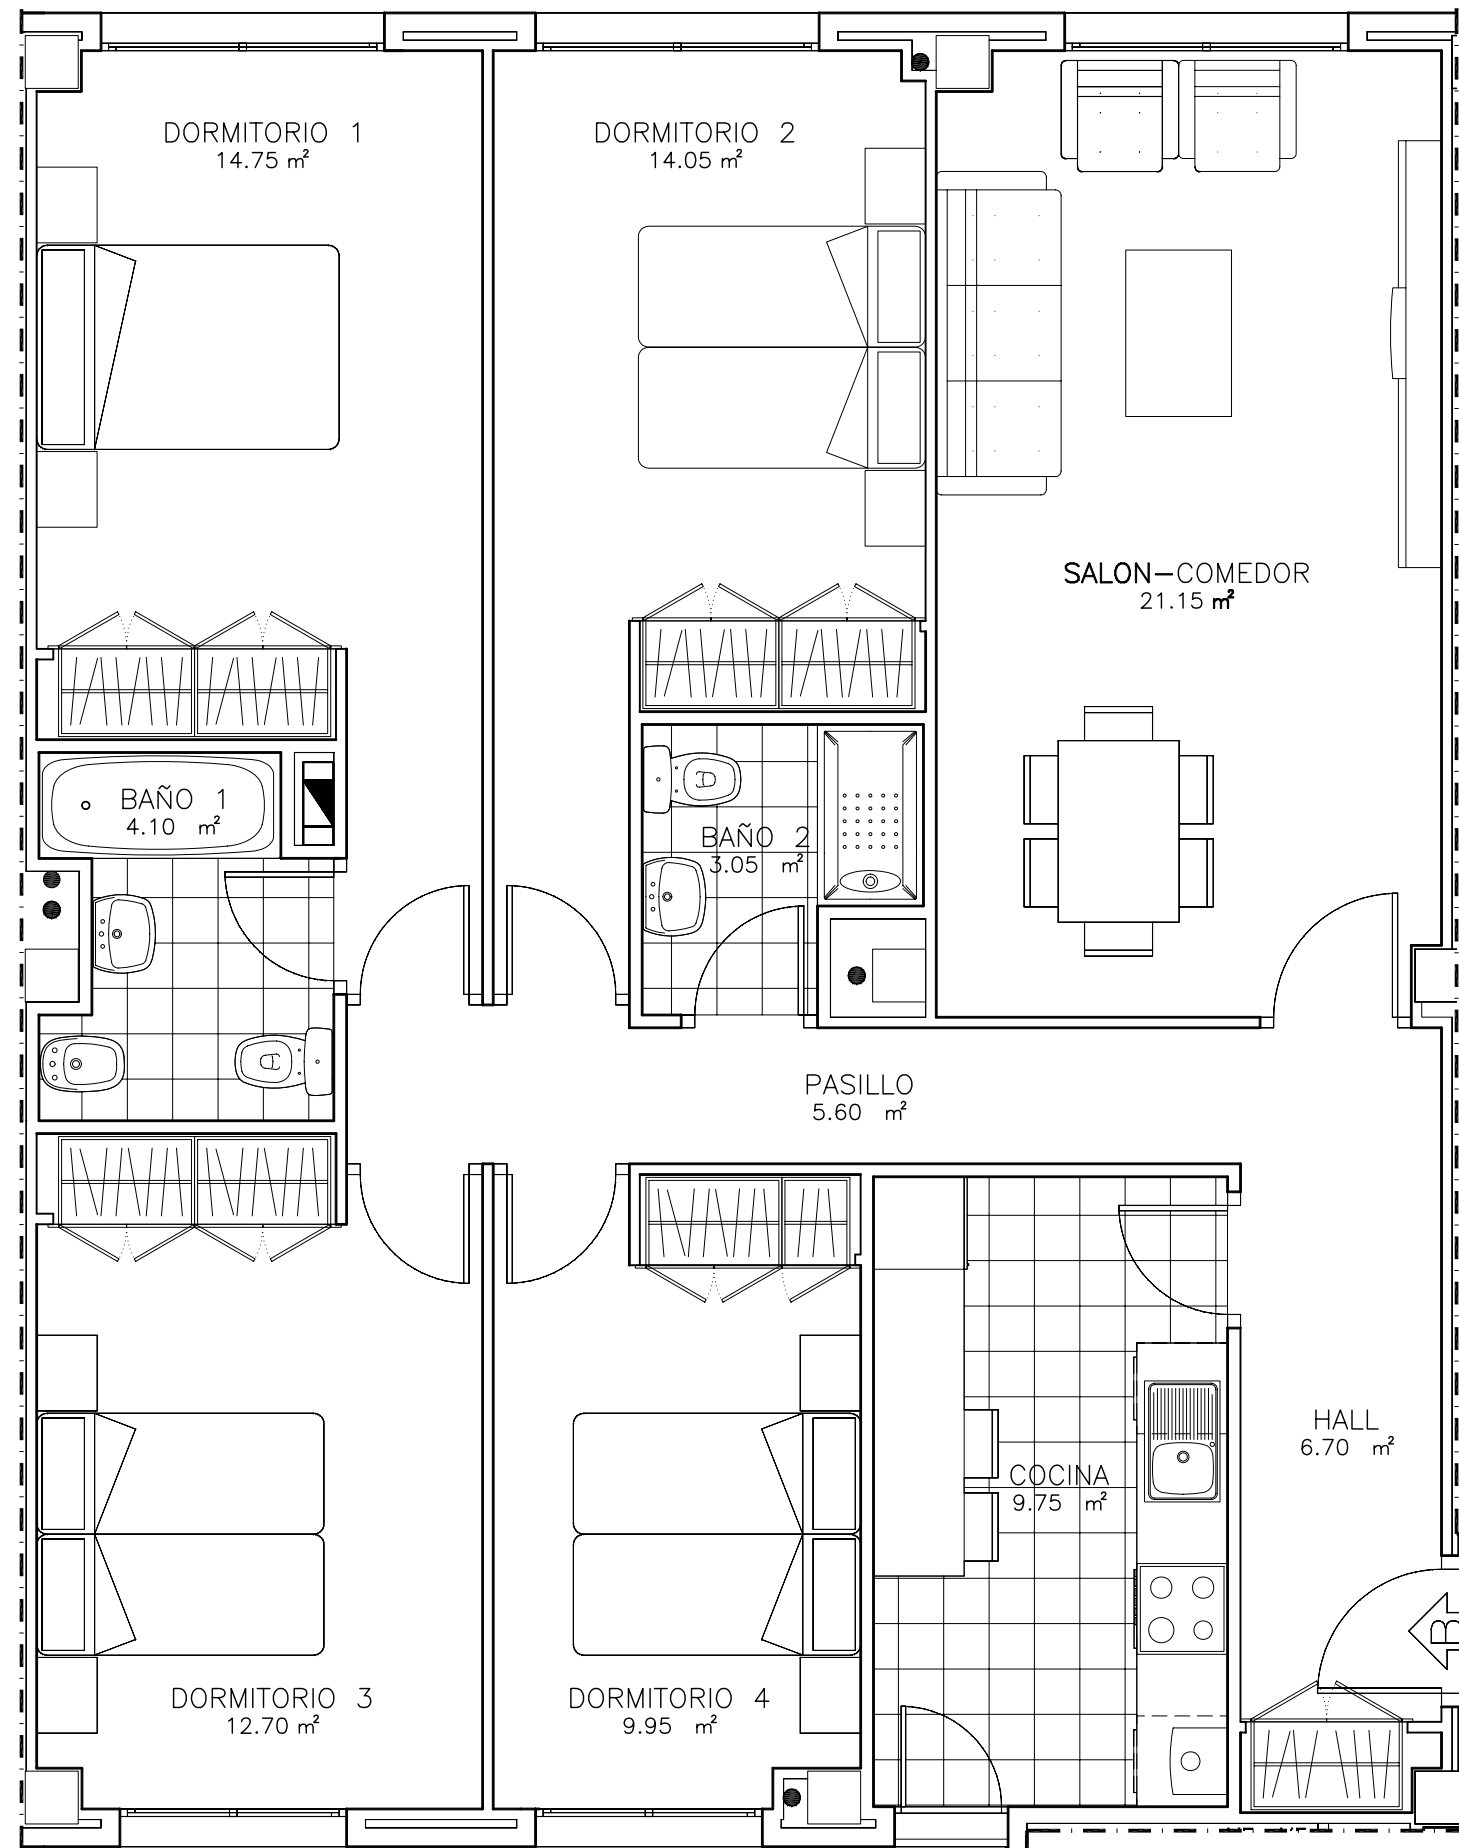

10-SEPT-2008
 ELADIO CATALÁN MINGUEZ

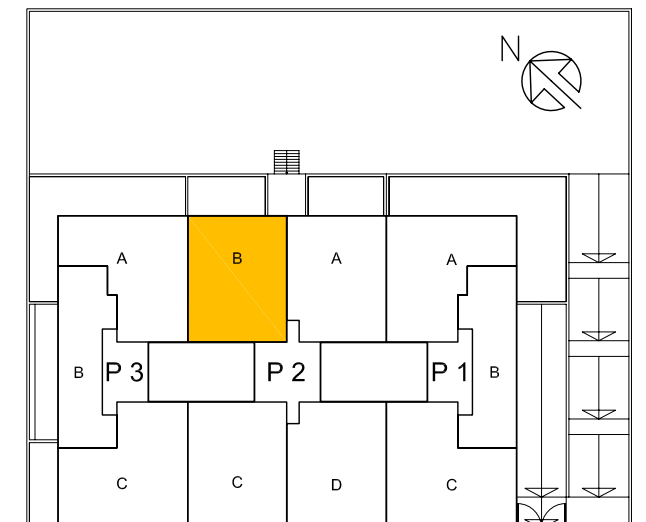

CATALAN & SOLANO
 BUFETE DE ARQUITECTURA

54 VIVIENDAS VPPT GARAJES Y TRASTEROS
 BA10.1 SECTOR "REMATE LAS CAÑAS"-GUADALAJARA
 PORTAL 2. PLANTA 1ª, 2ª, 3ª Y 4ª. LETRA B